

ΕΦΗΜΕΡΙΣ ΤΗΣ ΚΥΒΕΡΝΗΣΕΩΣ
ΤΗΣ ΕΛΛΗΝΙΚΗΣ ΔΗΜΟΚΡΑΤΙΑΣ

ΑΘΗΝΑ 21 ΟΚΤΩΒΡΙΟΥ 1986	ΤΕΥΧΟΣ ΤΕΤΑΡΤΟ	ΑΡΙΘΜΟΣ ΦΥΛΛΟΥ 997

ΠΕΡΙΕΧΟΜΕΝΑ

ΑΠΑΛΛΟΤΡΙΩΣΕΙΣ
ΑΠΟΦΑΣΕΙΣ

Αριθ. 1720 (1)

Κήρυξη αναδασωτέας έκτασης (15,000) στρεμμάτων στη θέση «Βάγια» της Κοινότητας Κατακαλίου του Νομού Κορινθίας.

Ο ΝΟΜΑΡΧΗΣ ΚΟΡΙΝΘΙΑΣ

Έχοντας υπόψη:

1. Τις διατάξεις για διοικητική αποκέντρωση.

2. Τις διατάξεις του άρθρου 117 παρ. 3 του Συντάγματος της χώρας.

3. Τις διατάξεις του Ν. 998/79 «περί προστασίας των δασών κλπ» και ειδικότερα:

α) του άρθρου 41 παρ. 1.

β) του άρθρου 38 παρ. 1.

4. Τις διαταγές του Υπουργείου Γεωργίας

α) 160417/1180/8.7.80.

β) 182447/3049/24.9.80.

5. Ότι η έκταση που αναφέρεται στο θέμα αποφιλώθηκε από πυρκαϊά που έγινε την 4 Αυγούστου 1986 και σύμφωνα με την αριθ. 4025/19.9.86 πρόταση του Δασαρχείου Κορίνθου επιβάλλεται να κηρυχθεί αναδασωτέα, αποφασίζουμε:

Κηρύσσουμε αναδασωτέα, με σκοπό τη διατήρηση του χαρακτήρα της δασικής έκτασης με φυσική αναγέννηση ώστε ν' αποκλειστεί η διάθεση αυτής για άλλο προορισμό, την ιδιωτική δασική έκταση εμβαδού δέκα πέντε (15) στρεμμάτων που βρίσκεται στη θέση «Βάγια» της περιφερείας της κοινότητας Κατακαλίου.

Προσδιορίζεται με τα στοιχεία ΑΒΓΔΑ και έχει όρια:

Ανατολικά: Με όμοιο Δάσος Χαλεπίου πεύκης.

Δυτικά: Ομοίως.

Βόρεια: Με θάλασσα Σαρωνικού.

Νότια: Με όμοιο δάσος Χαλεπίου Πεύκης, όπως φαίνεται στο συνημμένο τοπογραφικό διάγραμμα που αποτελεί αναπόσπαστο μέρος της αποφάσεως αυτής.

Η απόφαση αυτή να ισχύσει από της κοινοποιήσεως (αρθρ. 41Ν. 998/79) και προ της δημοσιεύσεως της στην Εφημερίδα της Κυβερνήσεως (αρθρ. 37 Ν. 3200/55).


Η απόφαση αυτή να δημοσιευθεί στην Εφημερίδα της Κυβερνήσεως.

Κόρινθος, 30 Σεπτεμβρίου 1986

Ο Νομάρχης
ΑΝΑΣΤ. ΣΤΑΥΡΟΠΟΥΛΟΣ

ΑΠΟΣΠΑΣΜΑ ΧΑΡΤΟΥ

και διάγραμμα καμμένου ιδιωτικού πευκοδάσους στη θέση "Βάγια" κοινότητας Κατακαλίου

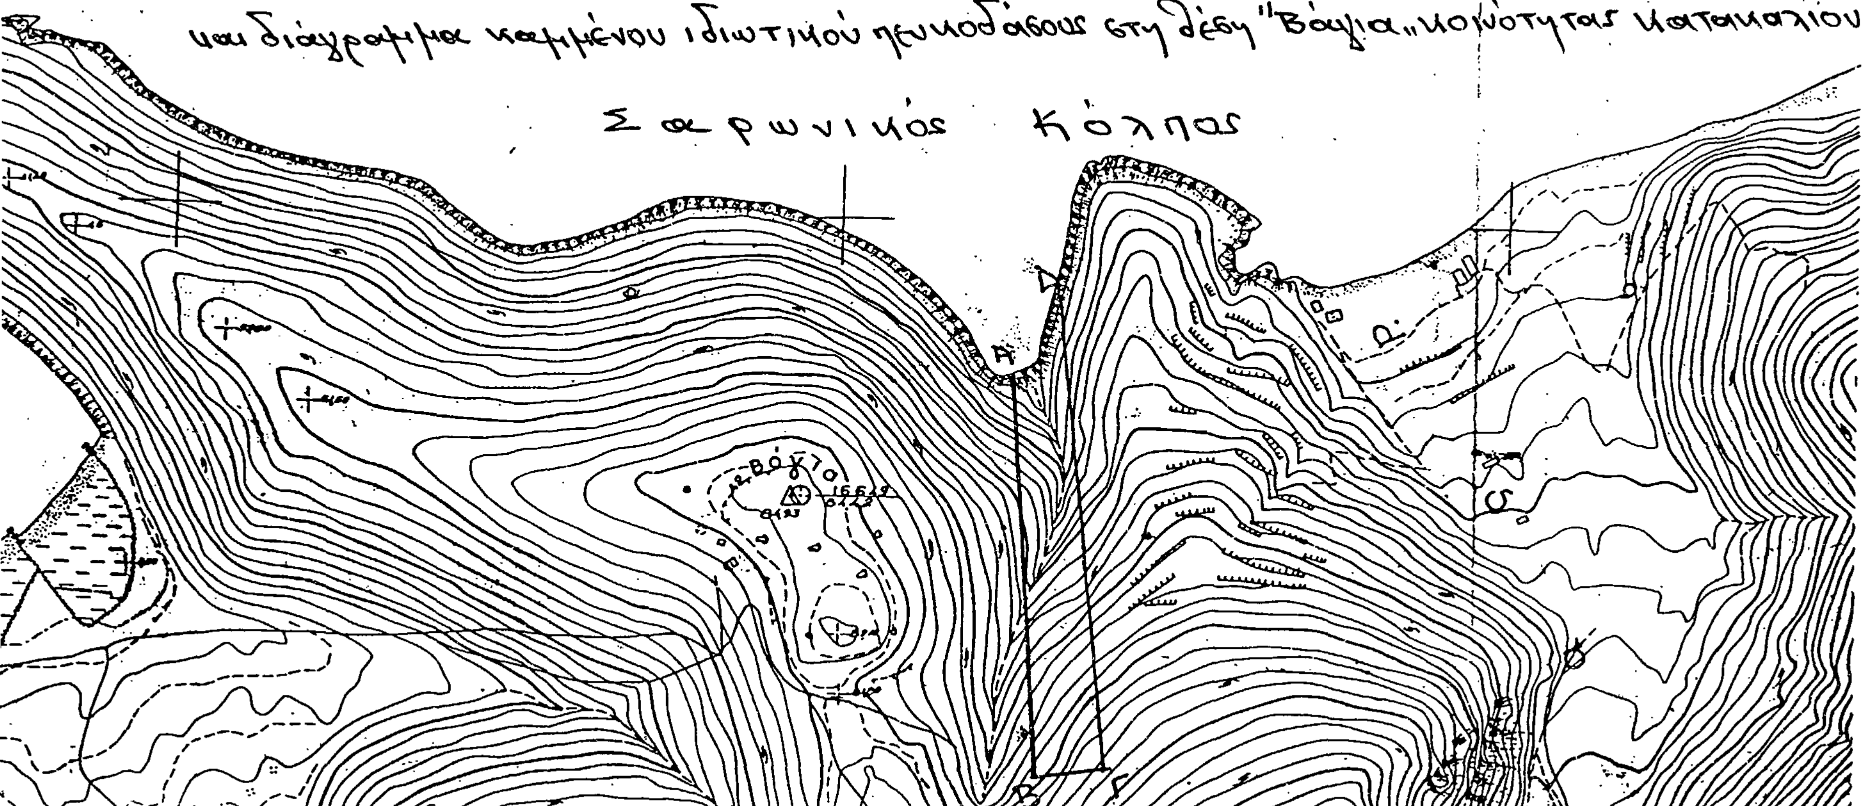

ΥΠΟΜΝΗΜΑ: — ΑΒΓΔΑ = 15,00 στρέμματα έκταση καμμένου πευκοδάσους ΚΛΙΜΑΚΑ 1:5.000

ΘΕΩΡΗΘΗΚΕ

Κόρινθος 30/9/1986

Ο Νομάρχης

ΑΝΑΣΤ. ΣΤΑΥΡΟΠΟΥΛΟΣ

Ανήκει στην αριθ. 1720/30-9-86 απόφαση του Νομάρχη Κορινθίας

Κόρινθος 6 / / 1986

Ο Διευθ. Δασών

Κόρινθος 12.9.1986

Ο Δασάρχης Κορίνθου

ΒΑΣΙΛΕΙΟΣ ΤΟΛΗΣ

Δασολόγος

Κόρινθος 1.9.1986

Ο Συντάξας

Πασχ. Τριανταφυλ

Τεχνολ. Δασοπ

ΠΟΛΕΟΔΟΜΙΑ

ΑΠΟΦΑΣΕΙΣ

Αριθ. ΔΠ/ΠΜ 34365 (2)

Χαρακτηρισμός χώρου για ανέγερση νηπιαγωγείου και παιδικού σταθμού στο Ο.Τ. 31 του Δήμου Πυλαίας περιοχή Μαλακοπής, Ν. Θεσ/νίκης.

Ο ΝΟΜΑΡΧΗΣ ΘΕΣΣΑΛΟΝΙΚΗΣ

Έχοντας υπόψη:

1. Τις δ/ξεις του από 17.7.23 Ν. Δ/τος (ΦΕΚ 228 τ. Α'/23) «περί σχεδίων πόλεων κ.λ.π.» όπως μεταγενέστερα τροποποιήθηκαν και συμπληρώθηκαν και ειδικότερα τα άρθρα 3, 9 και 29.

2. Τις δ/ξεις του Ν. 3200/55 «περί Διοικητικής αποκέντρωσης» όπως αυτές τροποποιήθηκαν και συμπληρώθηκαν μεταγενέστερα.

3. Τις δ/ξεις του Α.Ν. 314/68 (ΦΕΚ 47 τ. Α' 1968) «περί παροχής εις τον Υπουργόν Βορείου Ελλάδος και τους Νομάρχες αρμοδιότητας επί θεμάτων εγκρίσεως επεκτάσεως και τροποποιήσεων σχεδίων πόλεων και κωμών» άρθρο 1 όπως αντικαταστάθηκαν με το άρθρο 1 του Ν. 1018/71 (ΦΕΚ 220 τ. Α/71).

4. Τις διατάξεις του Ν. 1032/80 «περί συστάσεως του Υπουργείου Χωροταξίας Οικισμού και Περ/ντος» (ΦΕΚ 57 τ. Α'/80) και ειδικότερα των άρθρων 2, 3 και 7 αυτού.

5. Τις διατάξεις του Ν. 1558/85 «Κυβέρνηση και Κυβερνητικά Όργανα» και ειδικότερα το άρθρο 27 αυτού.

6. Τις διατάξεις του Ν. 1337/83 «επέκταση των πολ/κών σχεδίων οικιστικής ανάπτυξης και σχετικές ρυθμίσεις» (ΦΕΚ 33 τ. Α') 14.3.83) και ειδικότερα των άρθρων 26, 33, 37 και 38 αυτού όπως συμπληρώθηκαν και τροποποιήθηκαν με τις δ/ξεις του Ν. 1512/85 «περί τροποποίησης και συμπλήρωσης πολ/κών δ/ξεων κ.λπ.» (ΦΕΚ 4 τ. Α'/11.1.85) και ειδικότερα το άρθρο 8 αυτού.

7. Τις δ/ξεις του υπ' αριθμ. 183 Π.Δ/τος (ΦΕΚ 70Α/5.6.85) «περί έγκρισης τροποποιήσεων και καθορισμό όρων και περιορισμών δόμησης από τους Νομάρχες».

8. Την αρ. ΔΠ/ΕΑ/54253/οικ./30.12.85 απόφαση Νομάρχη Θεσ/νίκης «περί συστάσεως Συμβουλίου Χωροταξίας Οικισμού και Περιβάλλοντος Νομού Θεσ/νίκης.

9. Τις υπ' αριθμ. 143/85 και 111/85 αποφάσεις του Δημοτικού Συμβουλίου Πυλαίας.

10. Την από 2.9.86 εισήγηση της Δ/νσης Πολεοδομίας Θεσ/νίκης.

11. Την σύμφωνη γνωμοδότηση του Συμβουλίου Χ.Ο.Π. Ν. Θεσ/νίκης όπως αυτή διατυπώθηκε στην 49 πράξη της 34ης συνεδρίας 2.9.86, αποφασίζουμε:

1. Εγκρίνεται η τροποποίηση του ρυμοτομικού σχεδίου με τον χαρακτηρισμό του χώρου Α1, Α2 Α3 Α4 (αριθ. οικοπέδου 6- 7- 8- 9), στο οικοδομικό τετράγωνο 31 του Δήμου Πυλαίας σαν χώρο για ανέγερση Νηπιαγωγείου και Παιδικού Σταθμού όπως φαίνεται στο τοπογραφικό διάγραμμα (κλίμακα 1:500), το θεωρημένο από τον Δ/ντή Πολεοδομίας που συνοδεύει την απόφαση αυτή.

2. Η ισχύς της απόφασης αυτής αρχίζει από τη δημοσίευσή της στην Εφημερίδα της Κυβέρνησης.

3. Η απόφαση αυτή να δημοσιευθεί στην Εφημερίδα της Κυβέρνησης (αρθρ. 1 του Ν. 1018/71 ΦΕΚ 220 Α').

Θεσσαλονίκη, 17 Σεπτεμβρίου 1986

Ο Νομάρχης

ΝΙΚΟΣ ΠΙΝΑΚΙΔΗΣ



ΤΟΠΟΓΡΑΦΙΚΟΝ ΔΙΑΓΡΑΜΜΑ ΟΙΚΟΙ
20
21
22
23
25
26
27
28
32
36

ΘΕΣΣΑΛΟΝΙΚΗΣ (ΜΑΛΑΚΟΠΗ)

ΝΟΜΑΡΧΙΑ ΘΕΣΣΑΛΟΝΙΚΗΣ
ΔΙΕΥΘΥΝΣΗ ΠΟΛΕΟΔΟΜΙΑΣ
Τμήμα Πολεοδ. Μελετών
Συνοδεύει την ΔΠ/ΠΜ/34365/86. Απόφαση του Νομάρχη Θεσσαλονίκης περί
Θεσσαλονίκη 17/9/1986
Ο ΔΙΕΥΘΥΝΤΗΣ



ΓΕΩΡΓΙΑ ΚΑΤΤΑΝΑΚΗ

ΑΝΑΚΟΙΝΩΣΕΙΣ

Αριθ. Δ1γ/Ο/11543 (3)

Παρακατάθεση αποζημίωσης ακινήτων που έχουν ρυμοτομηθεί με το εγκριμένο ρυμοτομικό σχέδιο του Δήμου Ν. Λιοσίων για τη διεύρυνση της οδού Θηβών από την οδό Βούρβαχη μέχρι την οδό Κουντουριώτη Π.Α. 13/85, στο Ν. Αττικής.

Ο ΥΠΟΥΡΓΟΣ ΠΕΡΙΒΑΛΛΟΝΤΟΣ, ΧΩΡΟΤΑΞΙΑΣ ΚΑΙ ΔΗΜ. ΕΡΓΩΝ

Έχοντας υπόψη:

1) Τις διατάξεις του ν. δ/τος 17.7.1923 «περί σχεδίων πόλεων κωμών και συνοικισμών του Κράτους και οικοδομής αυτών» (ΦΕΚ 228/16.8. 1923 τ. Α').

2) Τις διατάξεις του ν. δ/τος 797/1971 «Περί αναγκαστικών απαλλοτριώσεων (ΦΕΚ 1/1.1.1971 τ. Α').

3) Την εξουσιοδοτική απόφαση του Υπουργού ΠΕ.ΧΩ.ΔΕ ΕΔ-2α/01/78/Φ.2.2.1/14.8.1985 (ΦΕΚ 496/14.8.85 τ. Β').

4) Το π. δ/γμα 910/1977 ΦΕΚ 305/10.10.1977 τ. Α' «περί Οργανισμού του Υπ. Δημοσίων Έργων».

5) Τον πίνακα παρακατάθεσης της αποζημίωσης που καθορίστηκε με την απόφαση 978/8.7.85 του Μονομελούς Πρωτοδικείου Αθηνών για ακίνητα που ρυμοτομήθηκαν με το εγκριμένο ρυμοτομικό σχέδιο του Δήμου Ν. Λιοσίων για τη διεύρυνση της οδού Θηβών από την οδό Βούρβαχη μέχρι την οδό Κουντουριώτη σύμφωνα με τις ενδείξεις της πράξης αναλογισμού 13/85 ειδοποιούμε τα πρόσωπα που έχουν ή αξιώνουν εμπράγματα δικαιώματα στα παραπάνω ακίνητα, ότι η αποζημίωση των οικοπεδικών εκτάσεων που έχουν ρυμοτομηθεί και των επικειμένων τους όπως σημειώνονται στα στοιχεία προδικασίας του άρθρου 5 του ν. 653/1977, έχει κατατεθεί στο Ταμείο Παρακαταθηκών και Δανείων Αθηνών ύστερα από το συμψηφισμό δικαιωμάτων και υποχρεώσεων που προβλέπει το άρθρο 6 του ν. 5269/1931 και με την έκδοση του γραμματίου παρακαταθήκης 823441/3.10.86 για συνολικό ποσό 3.815.715 δραχμών.

Η παρακατάθεση της παραπάνω αποζημίωσης έγινε υπέρ 1) Κληρ. Γεωργίου Δημητρακοπούλου (1.255.710 δρχ) 2) Ευσταθίου Αθανασίου Κων/νας και Ελένης (1.872.150 δρχ.) 3) Πάνου Κων/νου (95.025 δρχ.) 4) Μενέγα Αικατερίνης (46.095 δρχ) 5) Μιχαλοπούλου Παρασκευά, Σταυρούλας Ποντάκη Σταματίας Σταθάκου Ευφροσύνης συζ. Ιωάννου (546.735) δρχ και θα καταβληθεί μόνο στα πρόσωπα που θα αναγνωριστούν δικαιούχοι με απόφαση του Μονομελούς Πρωτοδικείου Αθηνών.

Αθήνα, 7 Οκτωβρίου 1986

Με εντολή Νομάρχη

Ο Τμηματάρχης
ΜΑΝΩΛΗΣ ΔΑΣΚΑΛΑΚΗΣ

(4)

Ανακοίνωση παρακατάθεσης αποζημιώσεων για εφαρμογή σχεδίου πόλης στη Λαμία Ν. Φθιώτιδας.

Ο ΔΗΜΑΡΧΟΣ ΛΑΜΙΕΩΝ

Ο Δήμος Λαμιέων ως επισπεύδων κατέθεσε την 12.9.1986 στη Λαμία στο Γραφείο του Ταμείου Παρακαταθηκών και Δανείων το ποσό των 4.523.250 δραχμών εκδοθέντος του αριθ. 29602/12.9.86 γραμματίου συστάσεως παρακαταθήκης ως αποζημίωση υπέρ των νομίμως αναγνωρισθησομένων δικαιούχων ρυμοτομουμένων ακινήτων για την εφαρμογή του σχεδίου πόλης στην οδό Αγράφων όπως αυτά εμφαίνονται στο από 22.1.1981 διάγραμμα και κτηματολογικό πίνακα της αρχιτέκτονος Αθανασίας Κιούση- Ριζοπούλου, που συνοδεύουν την αριθ. 4/81 Πράξη Αναλογισμού βάσει της αριθ. 171/86 απόφασης του Μονομελούς Πρωτοδικείου Λαμίας και της αριθ. 191/86 απόφασης του Δημοτικού Συμβουλίου Λαμίας.

Λαμία, 30 Σεπτεμβρίου 1986

Ο Δήμαρχος
ΛΑΜΠΡΟΣ ΠΑΠΑΔΗΜΑΣ

(5)

Ειδοποίηση συμπληρωματικής παρακατάθεσης που έγινε, ποσού, αποζημιώσης προσκυρωμένου οικοπέδου, 40,5 τ.μ. στην Κατερίνη Ν. Πιερίας.

Ο Κοσμάς και η Ελένη σύζυγος Κοσμά Παρασκευόπουλου κάτοικοι Αθήνας Τιμολέοντος Βάσσου 28, ενεργούντες βάσει του με αριθμό 13.427/2.10.86 γραμματίου σύστασης παρακαταθήκης του Ταμείου Παρακαταθηκών και Δανείων Κατερίνης (Α' Δημόσιο Ταμείο Κατερίνης) κατέθεσαν σ' αυτό ποσό τετρακόσιες σαράντα πέντε χιλιάδες και πεντακόσιες δραχμές (445.500) και συντάχθηκε η με αριθμό 6.347/2.10.86 πράξη παρακατάθεσης της Συμβολαιογράφου Κατερίνης Στέλλας Μπλάτζα- Κουτσοπούλου, που κοινοποιήθηκε στο δικαιούχο με την υπ' αριθ. 1103/8.10.86 έκθεση επίδοσης του Δικαστικού Επιμελητή Κώστα Γ. Γιαννούλη σαν αποζημίωση στον δικαιούχο Νικόλαο Χαρισιάδη του Κλεομένους κατοίκου Αθήνας, και σαν συμπληρωματική παρακατάθεση για προσκύρωση 40,5 τ.μ. βάσει της πράξης 9/1958 αναλογισμού, τακτοποίησης και προσκύρωσης του Πολεοδομικού Γραφείου Κατερίνης και με απόφαση του Πολυμελούς Πρωτοδικείου Κατερίνης 224/9.5.85 ορίζεται οριστική τιμή μονάδας είκοσι χιλιάδες δραχμές το τ.μ. (20.000) και είχε πληρωθεί με προγενέστερες αποφάσεις με εννέα χιλιάδες (9.000) το τ.μ. Η συμπληρωματική παρακατάθεση αυτή αφορά την αξίαν των 40,5 τ.μ. προς 11.000 δραχμές το τ.μ.

Για γνώση του παραπάνω δικαιούχου και για τις νόμιμες συνέπειες με την ρητή επιφύλαξη κάθε νόμιμου δικαιώματός μας, γίνεται αυτή η ειδοποίηση για την χωρίς εμπόδια διάνοιξη του δρόμου Τραπεζούντας και άλλου χωρίς όνομα δρόμου.

Αθήνα, 14 Οκτωβρίου 1986

Οι καταθέσαντες

Κοσμάς και Ελένη Παρασκευοπούλου

Η Πληρεξούσιος Δικηγόρος
ΙΦ. Π. ΚΑΝΣΟΥΖΙΔΟΥ

(Αριθ. διπλ. Α' δημ. ταμ. Κατερίνης Φ. Μ' Α3977889/1.10.86)
(Αρ. διπλ. Ταμ. Παρ/θηκών & Δανείων Κατερίνης 13472/2.10.86)
(Αριθ. διπλ. Δημ. Ταμ. Δικ. Εισ. Αθην. 4257513/14.10.86)

(6)

Ειδοποίηση για παρακατάθεση αποζημίωσης προσκυρωθείσης λόγω ρυμοτομίας ιδιοκτησίας κειμένης επί της οδού Μπουμπουλίνας 1 και Επιμενίδου της περιοχής Άνω Πόλης στη Θεσσαλονίκη.

Με το γραμμάτιο συστάσεως παρακαταθήκης του υποκαταστήματος Παρακαταθηκών και Δανείων Θεσσαλονίκης, υπ' αριθμ. 376477/19.9. 1986 κατατέθηκε από τους Ι. Βασίλειο Δημητρίου Ασαρίδη, 2. Σοφία Δημητρίου Ασαρίδη, και 3. Ανατολή Δημητρίου Ασαρίδη, κατοίκων Θεσσαλονίκης το συνολικό ποσό των τριακοσίων εβδομήντα εννέα χιλιάδων πεντακοσίων δραχμών (379.500), για αποζημίωση λόγω προσκυρώσεώς και ρυμοτομίας του υπό στοιχεία 12- 13- 14- 15- 16- 17- 12 τμήματος επιφάνειας 38,50 τ.μ. ιδιοκτησίας Βενιζέλου Μαρκόπουλου που βρίσκεται επί των οδών Μπουμπουλίνας Επιμενίδου και παρόδου Ισιόδου του σχεδίου πόλεως Θεσσαλονίκης που προσκυρώνεται στην ιδιοκτησία των καταθετών, με την υπ' αριθμ. 4785/1983 πράξη τακτοποίησης του Πολεοδομικού Γραφείου Θεσσαλονίκης νόμιμα κυρωθείσης με την υπ' αριθμ. 7419/1983 απόφαση Νομαρχίας Θεσσαλονίκης, η οποία αποζημίωση έχει προσδιοριστεί με την υπ' αριθμ. 1931/1986 απόφαση του Μονομελούς Πρωτοδικείου Θεσσαλονίκης στο ποσό των οχτακοσίων ογδόντα πέντε χιλιάδων πενταχοσίων δραχμών (885.500), μείον πεντακόσιες έξη χιλιάδες δραχμές (506.000) προς συμψηφισμό απαιτήσεως των καταθετών από αποζημίωσης τμήματος υπό στοιχεία 3- 5- 6- 7- 8- 12- 3 επιφάνειας 22 τ.μ. ιδιοκτησίας των καταθετών που βρίσκεται στην οδό Μπουμπουλίνας Ι και Επιμενίδου (Άνω Πόλη) του σχεδίου πόλεως Θεσσαλονίκης και προσκυρώνεται στην ιδιοκτησία του Βενιζέλου Μαρκόπουλου σύμφωνα με την ίδια παραπάνω πράξη που κυρώθηκε νόμιμα με την ίδια παραπάνω απόφαση της Νομαρχίας Θεσσαλονίκης ενώ η αποζημίωση προσδιορίστηκε με την ίδια παραπάνω

απόφαση του Μονομελούς Πρωτοδικείου Θεσσαλονίκης. Ειδοποιούνται λοιπόν οι αναγνωρισθησόμενοι δικαιούχοι ότι το παραπάνω γραμμάτιο συστάσεως παρακαταθήκης κατατέθηκε ήδη στη συμβολαιογράφο Θεσσαλονίκης Παρασκευή Παναγακοπούλου - Μουρτζούχου όπου έχει συσταθεί και η σχετική υπ' αριθμ. 205/22.9.1986 πράξη καταθέσεως.

Θεσσαλονίκη, 26 Σεπτεμβρίου 1986

Ο Πληρεξούσιος Δικηγόρος
ΔΗΜΗΤΡΗΣ Φ. ΣΤΑΜΑΤΗΣ

(Αριθ. διπλ. Δημ. Ταμ. Εισ. και Δικ. Θεσ/νίκης 4759330 4760111 της 26.9. και 1.10.86).

(7)

Ειδοποίηση για παρακατάθεση αποζημίωσης προσκυρωθείσης λόγω ρυμοτομίας ιδιοκτησίας κειμένης επί της οδού Μπουμπουλίνας Ι και Επιμενίδου της περιοχής Άνω Πόλης στη Θεσσαλονίκη.

Με το γραμμάτιο συστάσεως παρακαταθήκης του υποκαταστήματος Παρακαταθηκών και Δανείων Θεσσαλονίκης, υπ' αριθμ. 376476/19.9. 1986 κατατέθηκε από τους 1. Βασίλειο Δημητρίου Ασαρίδη. 2. Σοφία Δημητρίου Ασαρίδη και 3. Ανατολή Δημητρίου Ασαρίδη, κατοίκων Θεσσαλονίκης το συνολικό ποσό των οχτακοσίων εβδομήντα οχτώ χιλιάδων εξακοσίων δραχμών (878.600), για αποζημίωση λόγω προσκυρώσεως και ρυμοτομίας του υπό στοιχεία 1- 2- 3- 4- 1- τμήματος, επιφάνειας 38,20 τ.μ., ιδιοκτησίας Νεάνθη Μπαμπούκτσου/που βρίσκεται επί των οδών Μπουμπουλίνας Ι, Επιμενίδου και παρόδου Ισιόδου του σχεδίου πόλεως Θεσσαλονίκης που προσκυρώνεται στην ιδιοκτησία των καταθετών, με την υπ' αριθμ. 4785/1983 πράξη τακτοποίησης του Πολεοδομικού Γραφείου Θεσσαλονίκης νόμιμα κυρωθείσης με την υπ' αριθμ. 7419/1983 απόφαση Νομαρχίας Θεσ/νίκης η οποία αποζημίωση έχει προσδιοριστεί με την υπ' αριθμ. 1931/1986 απόφαση του Μονομελούς Πρωτοδικείου Θεσσαλονίκης. Ειδοποιούνται λοιπόν οι αναγνωρισθησόμενοι δικαιούχοι ότι το παραπάνω γραμμάτιο συστάσεως παρακαταθήκης κατατέθηκε ήδη στη συμβολαιογράφο Θεσσαλονίκης Παρασκευή Παναγακοπούλου - Μουρτζούχου όπου έχει συσταθεί και η σχετική υπ' αριθμ. 204/22.9.1986 πράξη καταθέσεως.

Θεσσαλονίκη, 26 Σεπτεμβρίου 1986

Ο Πληρεξούσιος Δικηγόρος
ΔΗΜΗΤΡΙΟΣ Φ. ΣΤΑΜΑΤΗΣ

(Αριθ. διπλ. Δημ. Ταμ. Εισ. και Δικ. Θεσ. 4759329 4760110 26.9. και 1.10.86).

ΑΠΟ ΤΟ ΕΘΝΙΚΟ ΤΥΠΟΓΡΑΦΕΙΟ